

ΕΦΗΜΕΡΙΣ ΤΗΣ ΚΥΒΕΡΝΗΣΕΩΣ
ΤΗΣ ΕΛΛΗΝΙΚΗΣ ΔΗΜΟΚΡΑΤΙΑΣ

ΑΘΗΝΑ 3 ΜΑΪΟΥ 1983 | ΤΕΥΧΟΣ ΤΕΤΑΡΤΟ | ΑΡΙΘΜΟΣ ΦΥΛΛΟΥ 130

ΠΕΡΙΕΧΟΜΕΝΑ

ΠΟΛΕΟΔΟΜΙΑ

ΑΠΟΦΑΣΕΙΣ

ΠΟΛΕΟΔΟΜΙΑ

ΑΠΟΦΑΣΕΙΣ

Αριθ. 4062 (1)

Τροποποίηση σχεδίου πόλεως Μεσολογγίου στη περιοχή Διαύλου (πρώτη καμάρα).

Ο ΝΟΜΑΡΧΗΣ ΑΙΤΩΛ/ΝΙΑΣ

Έχοντας υπόψη :

1. Τις διατάξεις του 3200/55 «περί Διοικητικής αποκεντρώσεως».

2. Τις διατάξεις του από 20.6.55 Β.Δ/τος «περί εξαιρέσεως από της κατά την παρ. 1 του άρθρου 1 του Ν. 3200/55 αρμοδιότητος του Υπουργείου Δημοσίων Έργων».

3. Τις διατάξεις του 863/70 Β.Δ/τος «περί διαρθρώσεως του Υπουργείου Συγκοινωνιών και Δημ. Έργων, όπως τούτο τροποποιήθηκε δια του αρ. 572/67 Β.Δ.».

4. Τις διατάξεις του 532/70 Ν.Δ/τος «περί διοικητικής αποκεντρώσεως».

5. Τις διατάξεις του 712/70 Β.Δ/τος όπως τροποποιήθηκε και συμπληρώθηκε με τα 677/71 και 198/72 Β.Δ/τα.

6. Την Α7/16/11/7.10.70 κοινή απόφαση των Υπουργών «περί οργανώσεως των περιφ/κών Υπηρεσιών του ΥΠ.Δ.Ε.».

7. Την Λ9/1-8/3/9.8.71 κοινή εγκύκλιο των Πρωθυπουργού, Αντιπροέδρου και Υπουργού των Εσωτερικών «περί οργανώσεως των Νομαρχιών».

8. Την υπ' αριθ. 24712/1248/21.6.1982 κοινή απόφαση Υπουργών Προεδρίας Κυβερνήσεως και Χωροταξίας Οικισμού και Περιβάλλοντος.

9. Την 163/1982 απόφαση του Δημοτικού Συμβουλίου Μεσολογγίου.

10. Την γνωμοδότηση του Συμβουλίου Χ.Ο.Π. (πρακτικό 4ο Θέμα 4ο) υπέρ της τροποποιήσεως του σχεδίου πόλεως Μεσολογγίου στη περιοχή Διαύλου (πρώτη καμάρα) αλλά μόνο ως προς το οικοδ. τετράγωνο που περιλαμβάνεται μεταξύ των οδών Μάγερ - Παπαλουκά - ανωνύμου οδού σχεδίου πόλεως - Διαύλου όπως φαίνεται στο συνημμένο τοπογρ. διάγραμμα Μηχ. Χρ. Φούντα και με την τροποποίηση της πρότασης του Δήμου η απόσταση μεταξύ της οικοδ. γραμμής και του κρασπέδου της πλατείας που αναφέρεται 1,20 μ. να γίνη δύο (2,0) μ. ως προς το υπόλοιπο σκέλος της τροποποιήσεως το Τμ. Πολεοδ. να κάνει έγγραφο στο Δήμο Μεσολογγίου να εισηγηθή τροποποίηση του σχεδίου πόλεως στην ευρύτερη περιοχή του Διαύλου δεδομένου ότι η ύπαρξή του δεν εναρμονίζεται με το υφιστάμενο σχέδιο της πόλεως, αποφασίζουμε :

Εγκρίνουμε την τροποποίηση του σχεδίου πόλεως Μεσολογγίου στη περιοχή Διαύλου (πρώτη καμάρα) στο οικοδ. τετράγωνο μεταξύ των οδών Μάγερ - Παπαλουκά - ανωνύμου οδού σχεδίου πόλεως Διαύλου σύμφωνα με τη γνωμοδότηση του συμβουλίου Χ.Ο.Π. όπως φαίνεται στο συνημμένο τοπογραφικό διάγραμμα του Αρχ. Μηχ. Χρ. Φούντα.

Μεσολόγγι, 3 Νοεμβρίου 1982


Ο Νομάρχης


ΒΑΓΓΕΛΗΣ ΓΙΑΝΝΑΚΟΥΛΙΑΣ

ΠΡΟΤΕΙΝΟΜΕΝΗ ΤΡΟΠΟΠΟΙΗΣΗ ΣΧΕΔΙΟΥ
ΕΙΣ ΠΕΡΙΟΧΗ ΔΙΑΥΛΟΥ ΕΙΣ ΘΕΣΙΝ
"ΠΡΩΤΗ ΚΑΜΑΡΑ" ΜΕΣΟΛΟΓΓΙΟΥ





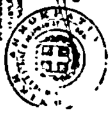

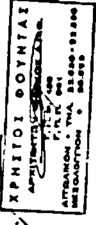

Αριθ. 323711 (2)

Διόρθωση ασυμφωνίας μεταξύ εγκεκριμένου σχεδίου και της διαμορφωμένης στο έδαφος κατάστασης στα Ο.Τ. 257 του Δήμου Σπετσών.

Ο ΝΟΜΑΡΧΗΣ ΔΙΑΜΕΡΙΣΜΑΤΟΣ ΠΕΙΡΑΙΑ

'Εχοντας υπόψη :

Τις διατάξεις :

1. Του άρθρου 6 του Ν.Δ/τος της 17 Ιουλίου 16 Αυγ. 1923.

2. Του Π.Δ. της 18/27.10.1925 «περί του τρόπου διορθώσεως ασυμφωνιών μεταξύ εγκεκριμένου σχεδίου και του επί του εδάφους εφαρμοσθέντος τοιούτου».

3. Το άρθρο 2 του Β.Δ/τος της 10-5/27.6.1958.

4. Το Ν.Δ/γμα 1147/72 «περί Διοικήσεως μείζονος Πρωτευούσης» όπως τροποποιήθηκε και συμπληρώθηκε μέχρι σήμερα με τα Δ/τα 1278/72, 805/72 «περί διατηρουμένων υπέρ Νομάρχου Αττικής Αρμοδιοτήτων».

5. Την παρ. 2 του άρθρ. 4 του Ν. 1232/82 και τα άρθρ. 2 και 3 του Ν. 1235/82.

6. Την απόφαση 24712/1248/82 όπως τροποποιήθηκε με την 13905/721/82 «περί αναμορφώσεως Συλλογικών οργάνων Γνωμοδοτικής αρμοδιότητας του Υ.Χ.Ο.Π.».

7. Την με αρ. 16698/7.6.82 κοινή απόφαση του Νομάρχη Αττικής και του Νομάρχη Διαμ. Πειραιά «περί αναθέσεως ασκήσεως αρμοδιοτήτων του Νομάρχη στούς Προϊσταμένους των Δημοσίων Πολιτικών Υπηρεσιών του Νομαρχιακού Δ/τος Πειραιώς».

8. Την αίτηση με αρ. πρωτ. 325878/27.7.81 τῆς Παναγιούλας Βατικιώτη.

9. Το έγγραφο αρ. πρωτ. 325878/29.7.81 της Δ/νσης Πολ/μίας Δ/τος Πειραιά.

10. Τη γνώμη του Δ.Σ. Σπετσών όπως διατυπώνεται στο πρακτικό με αρ. 4/12.2.82.

11. Την εισήγηση της Δ/νσεως Πολ/μίας και το Διάγραμμα που την συνοδεύει.

12. Την γνωμοδότηση με αρ. του Συμβουλίου Υ.Χ.Ο. Π. και το διάγραμμα που την συνοδεύει, αποφασίζουμε :


Εγκρίνουμε την διόρθωση της ασυμφωνίας στα Ο.Τ. 257 Δήμου Σπετσών σύμφωνα με την γνωμοδότηση του Συμβουλίου Υ.Χ.Ο.Π.

Ορίζουμε ρυμοτομικές και οικοδομικές γραμμές τις Α,Β,Γ και ΔΕ όπως σημειώνονται με πράσινη και κόκκινη γραμμή αντίστοιχα στο τοπογραφικό διάγραμμα και συνοδεύει αυτή την απόφαση.

Πειραιάς, 26 Οκτωβρίου 1982

Ο Νομάρχης

Β. ΠΑΠΑΔΟΠΟΥΛΟΣ

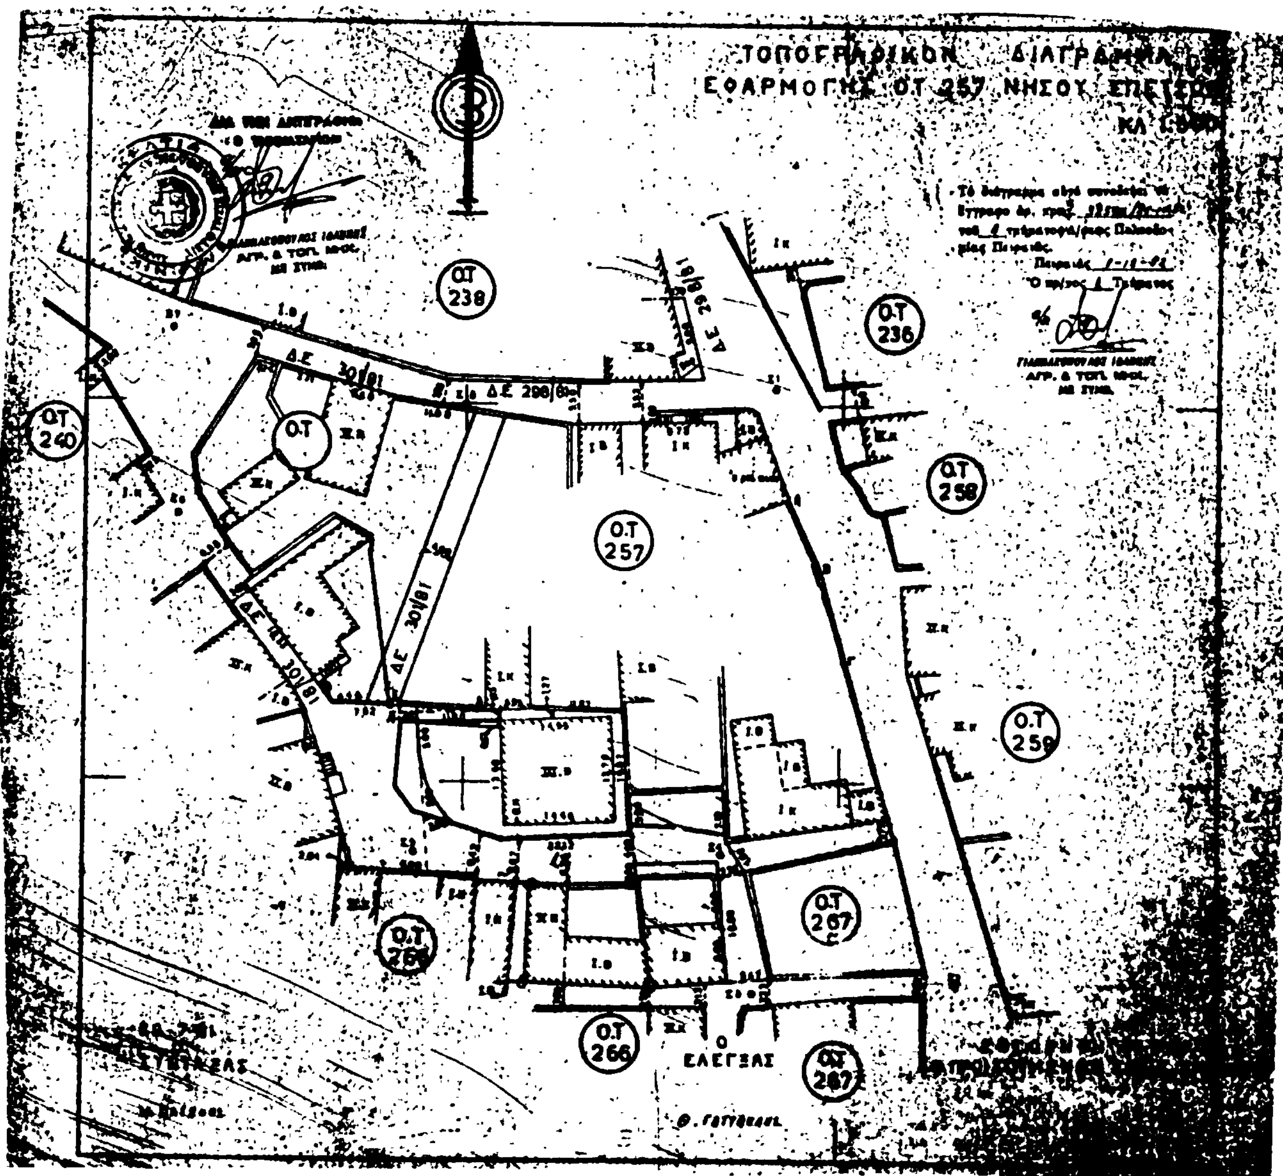

Αριθ. 17980, 15/77 (3)

Αναγνώριση της ιδιωτικής παρόδου Τζαβέλλα ότι υπάρχει πριν από το έτος 1923, στο Ο.Τ. 260 Ν. Χαλκίδος.

Ο ΝΟΜΑΡΧΗΣ ΕΥΒΟΙΑΣ

Σύμφωνα με:

1. Τις διατάξεις:

α) Της παρ. 4 του άρθρου 20 του από 17.7.1923 Ν.Δ/τος «περί σχεδίων πόλεων, κωμών και συνοικισμών του Κράτους και ανεγέρσεως αυτών».

β) Του Ν. 3200/55 «περί Διοικητικής Αποκεντρώσεως», όπως έχει συμπληρωθεί και τροποποιηθεί μεταγενέστερα με το 532/70 Ν.Δ.

γ) Του 712/70 Β.Δ. «περί καθορισμού των διατηρουμένων υπέρ του Υπουργού Δημοσίων Έργων αρμοδιοτήτων», που εκδόθηκε σ' εκτέλεση του 532/70 Ν.Δ., όπως αυτά τροποποιήθηκαν και συμπληρώθηκαν με τα 677/71 και 198/72 Β.Δ/τα.

2. Την από 22.6.82 και 5.10.82 αίτηση της Μεταξίας Κυριαζοπούλου με την οποία ζητά την έκδοση αποφάσεως για την πάροδο Τζαβέλλα που έχει σχηματισθεί πριν από το έτος 1923.

3. Τους ακόλουθους τίτλους ιδιοκτησίας, στους οποίους αναφέρεται ή υπόψη πάροδος:

α) 1600/17.9.19 πωλητήριο του Συμ/φου Χαλκίδος Αν. Αγγελίδου.

β) 10192/8.7.24 πωλητήριο του Συμ/φου Χαλκίδος Αν. Αγγελίδου.

4. Το από Ιουνίου 1982 τοπογραφικό διάγραμμα.

5. Τη με αριθμ. 1/3.11.82 γνωμοδότηση Συλβουλίου Χ.Ο.Π. Ν. Ευβοίας, αποφασίζουμε:

Αναγνωρίζουμε ότι η πάροδος Τζαβέλλα, που έχει σχηματισθεί με ιδιωτική πρωτοβουλία, προϋπήρχε του από 17.7.1923 Ν.Δ/τος, μετά την ισχύ του οποίου δεν έγινε καμιά αύξηση του αρχικού κοινόχρηστου χώρου.

Η ανωτέρω πάροδος βρίσκεται μέσα στο εγκεκριμένο σχέδιο Χαλκίδος εντός του Ο.Τ. 260 όπως φαίνεται στο από Ιουνίου 1982 τοπογραφικό διάγραμμα του Πολ. Υπ/κού Αναστ. Χρήστου.

Η απόφαση αυτή να δημοσιευθεί στην Εφημερίδα της Κυβερνήσεως.

Χαλκίδα 15 Νοεμβρίου 1982

Ο Νομάρχης

ΕΥΓ. ΚΟΝΤΟΜΑΡΗΣ

Αριθ. 3209 (4)

Τροποποίηση σχεδίου Οικισμού κοιν. Γραικοχωρίου στο Ο.Τ. 25.

Ο ΝΟΜΑΡΧΗΣ ΘΕΣΠΡΩΤΙΑΣ

Έχοντας υπόψη :

1. Τις διατάξεις :

1α. Του από 17.7.23 Ν.Δ/τος «περί σχεδίων πόλεων κ.λ.π.».

1β. Του Β.Δ/τος 712/70 όπως τροποποιήθηκε με 611/71 και 198/72 Β.Δ.

1γ. Του Ν. 3200/55 «περί διοικητικής αποκεντρώσεως» όπως συμπληρώθηκε με το 532/70 Ν.Δ. και

2. Βλέποντας

2α. Την 28740/70 απόφαση Νομάρχη με την οποία εγκρίθηκε το ρυμοτ. σχέδιο Γραικοχωρίου.

2β. Την 14/1981 απόφαση Κ.Σ. Γραικοχωρίου.


2γ. Την 2304/30.9.82 εισήγηση του Τμ. Πολ. και Π.Ε.

2δ. Το πρακτικό 5/1.12.82 του Συμβουλίου Χ.Ο.Π. του Νομού Θεσπρωτίας, που γνωμοδοτεί υπέρ της εγκρίσεως τροποποιήσεως του σχεδίου Γραικοχωρίου στο Ο.Τ. 25, αποφασίζουμε :

Εγκρίνουμε την τροποποίηση του Ρυμοτ. σχεδίου Γραικοχωρίου στο Ο.Τ. 25 όπως φαίνεται στο διάγραμμα.

Ηγουμενίτσα 6 Δεκεμβρίου 1982

Ο Νομάρχης
Π. ΡΙΖΟΣ

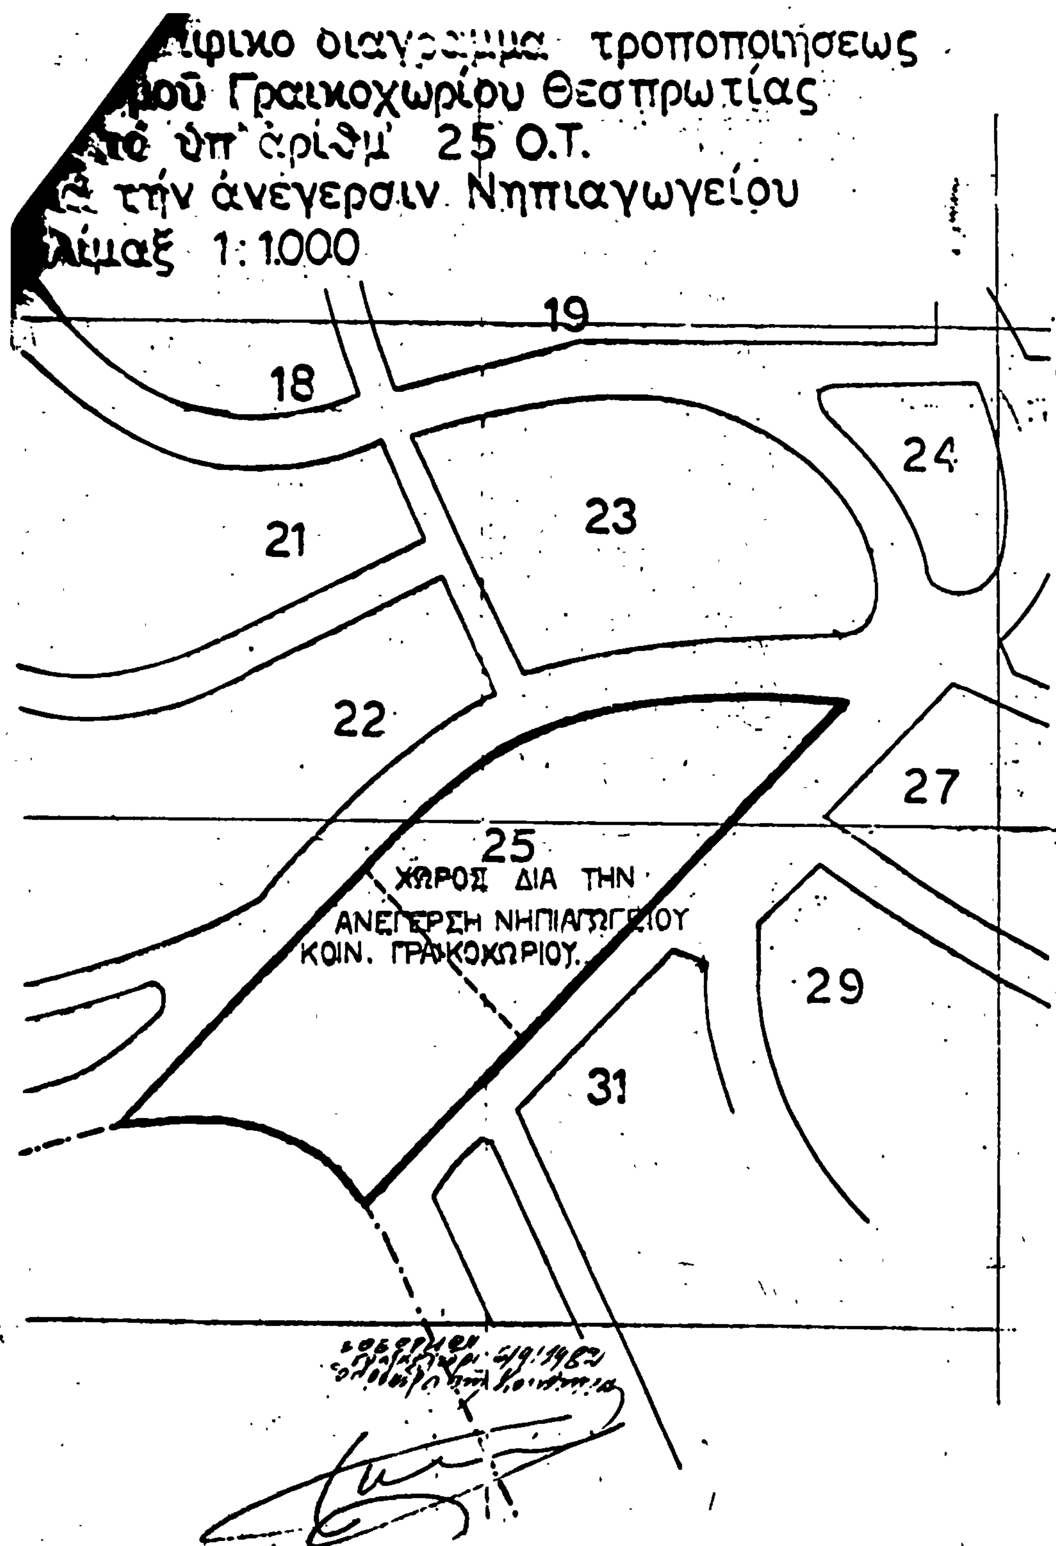

Αριθ. 86350 (5)

Τροποποίηση σχεδίου Ν. Περάμου στο Ο.Τ. 42β (πλατεία) για το χαρακτηρισμό θέσης ανέγερσης περιπτέρου.

Ο ΝΟΜΑΡΧΗΣ ΚΑΒΑΛΑΣ

Έχοντας υπόψη :

1. Το Ν.Δ. 17.7.1923 «περί σχεδίων πόλεων και κωμών όπως τροποποιήθηκε και συμπληρώθηκε μέχρι σήμερα».
2. Το Ν.Δ. 1018/71 με το οποίο τροποποιήθηκε και συμπληρώθηκε ο Α.Ν. 314/68 «περί παροχής στον Υπ. Βορ. Ελλάδος και τους Νομάρχες αρμοδιότητες επί θεμάτων εγκρίσεως επεκτάσεως ή τροποποιήσεως σχεδίων πόλεων και κωμών».
3. Την 64/1982 απόφαση του Κοινοτικού Συμβουλίου Ν. Περάμου και το 1437/15.9.82 έγγραφο της Κοινότητας ότι δεν υποβλήθηκαν ενστάσεις κατά της αποφάσεως.
4. Την 62/1.11.82 πράξη του Συμβουλίου Χ.Ο.Π. Ν. Καβάλας που ομόφωνα γνωμοδοτεί υπέρ της τροποποιήσεως με τοποθέτηση του περιπτέρου 1.00 μ. πιό μέσα από το κατασκευασμένο επί της κεντρικής οδού Πεζόδρόμιο.


Επειδή με τη τροποποίηση αυτή χαρακτηρίζεται χώρος για ανέγερση περιπτέρου μικρής επιφανείας μέσα σε μεγάλη πλατεία και η χρήση του συμβιβάζεται με τη λειτουργία της πλατείας, αποφασίζουμε :

Εγκρίνουμε την τροποποίηση του ρυμοτομικού σχεδίου Ν. Περάμου για χαρακτηρισμό χώρου ανέγερσης περιπτέρου στο Ο.Τ. 42β (πλατεία) όπως φαίνεται στο τοπογραφικό διάγραμμα της περιοχής σε κλίμακα 1 : 1000 θεωρημένο από τον Προϊστάμενο του Τ.Π. & Π.Ε. που συνοδεύει την απόφαση.

Η απόφαση αυτή να δημοσιευθεί στην Εφημερίδα της Κυβερνήσεως.

Καβάλα 24 Νοεμβρίου 1982

Ο Νομάρχης
ΚΩΝ/ΝΟΣ ΜΑΜΕΛΗΣ

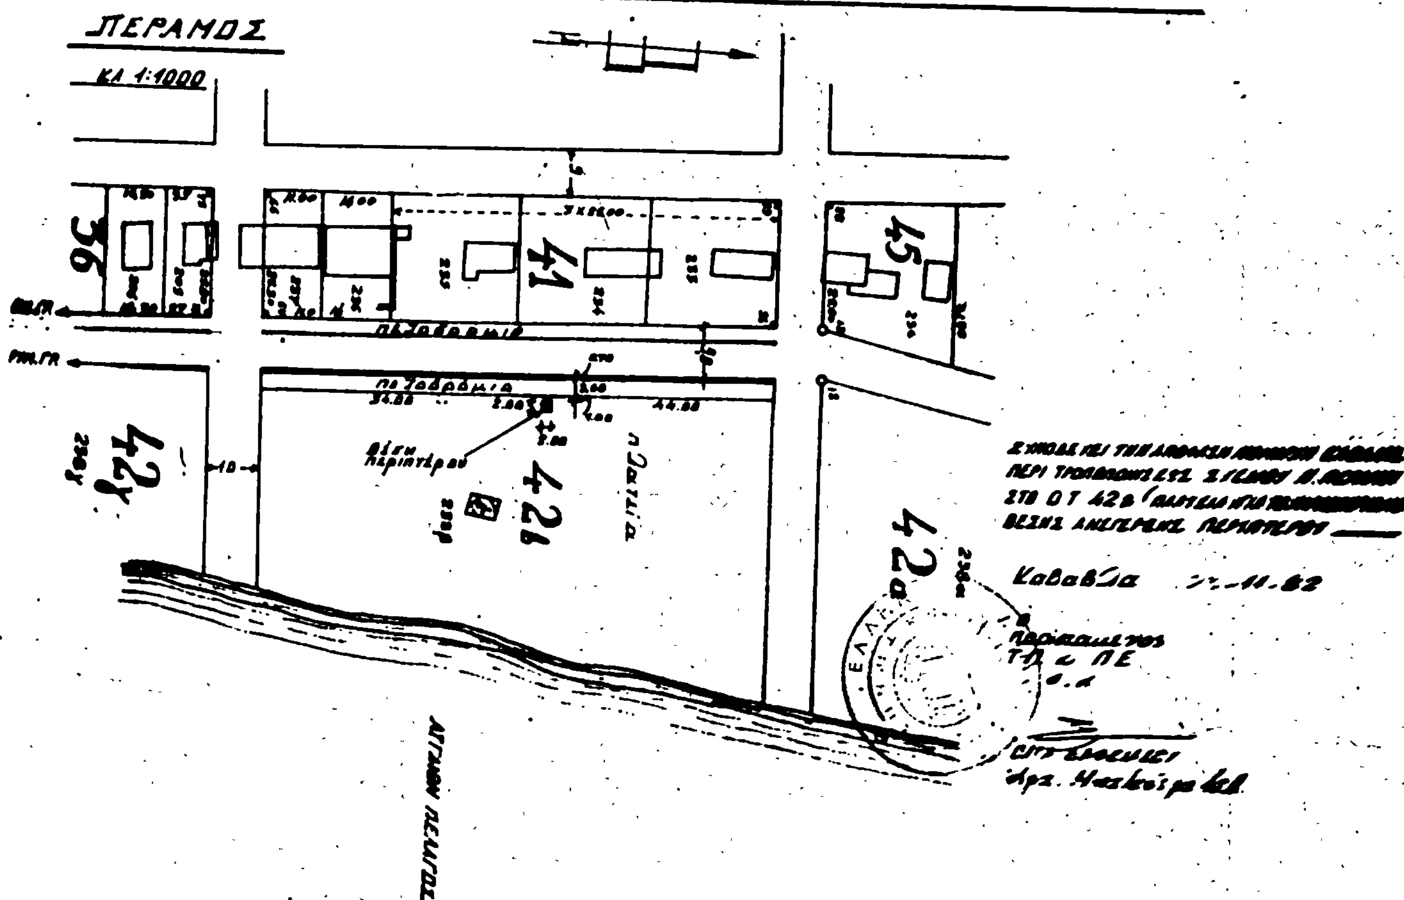

Αριθ. 85237 (6)

Τροποποίηση σχεδίου Χρυσούπολης σε πάροδο της οδού Δεληκάρη Ο.Τ. 6–8

Ο ΝΟΜΑΡΧΗΣ ΚΑΒΑΛΑΣ

Έχοντας υπόψη :

1. Το Ν.Δ/γμα 17.7.1923 περί σχεδίων πόλεων και κωμών όπως τροποποιήθηκε και συμπληρώθηκε μέχρι σήμερα.

2. Το Ν.Δ/γμα 1018/71 περί τροποποιήσεως και συμπληρώσεως του Α.Ν. 314/68 περί παροχής του Υπ. Βορ. Ελλάδος και τους Νομάρχες αρμοδιότητος επί θεμάτων εγκρίσεως επεκτάσεως ή τροποποιήσεως σχεδίων πόλεων και κωμών.

3. Τις 29/1982 και 95/1982 αποφάσεις Δημοτικού Συμβουλίου Χρυσουπόλεως.

4. Την σύμφωνη γνωμοδότηση του Συμβουλίου ΧΟΠ Ν. Καβάλας που διατυπώθηκε στο 5/60/1.11.82 πρακτικό.

Επειδή με την τροποποίηση η πάροδος Δεληκάρη πολύ μικρού μήκους προσαρμόζεται στην υφισταμένη κατάσταση χωρίς να δημιουργούνται πολεοδομικά προβλήματα, αποφασίζουμε :

Εγκρίνουμε την τροποποίηση στη πάροδο της οδού Δεληκάρη (Ο.Τ. 6–8) όπως φαίνεται στο τοπογραφικό διάγραμμα της περιοχής σε κλίμακα 1 : 1000 θεωρημένο από τον Προϊστάμενο του ΤΠΠΕ Ν. Καβάλας που συνοδεύει την απόφαση.

Η απόφαση αυτή να δημοσιευθεί στην Εφημερίδα της Κυβερνήσεως.

Καβάλα 30 Νοεμβρίου 1982

Ο Νομάρχης
Κ. ΜΑΜΕΛΗΣ

